
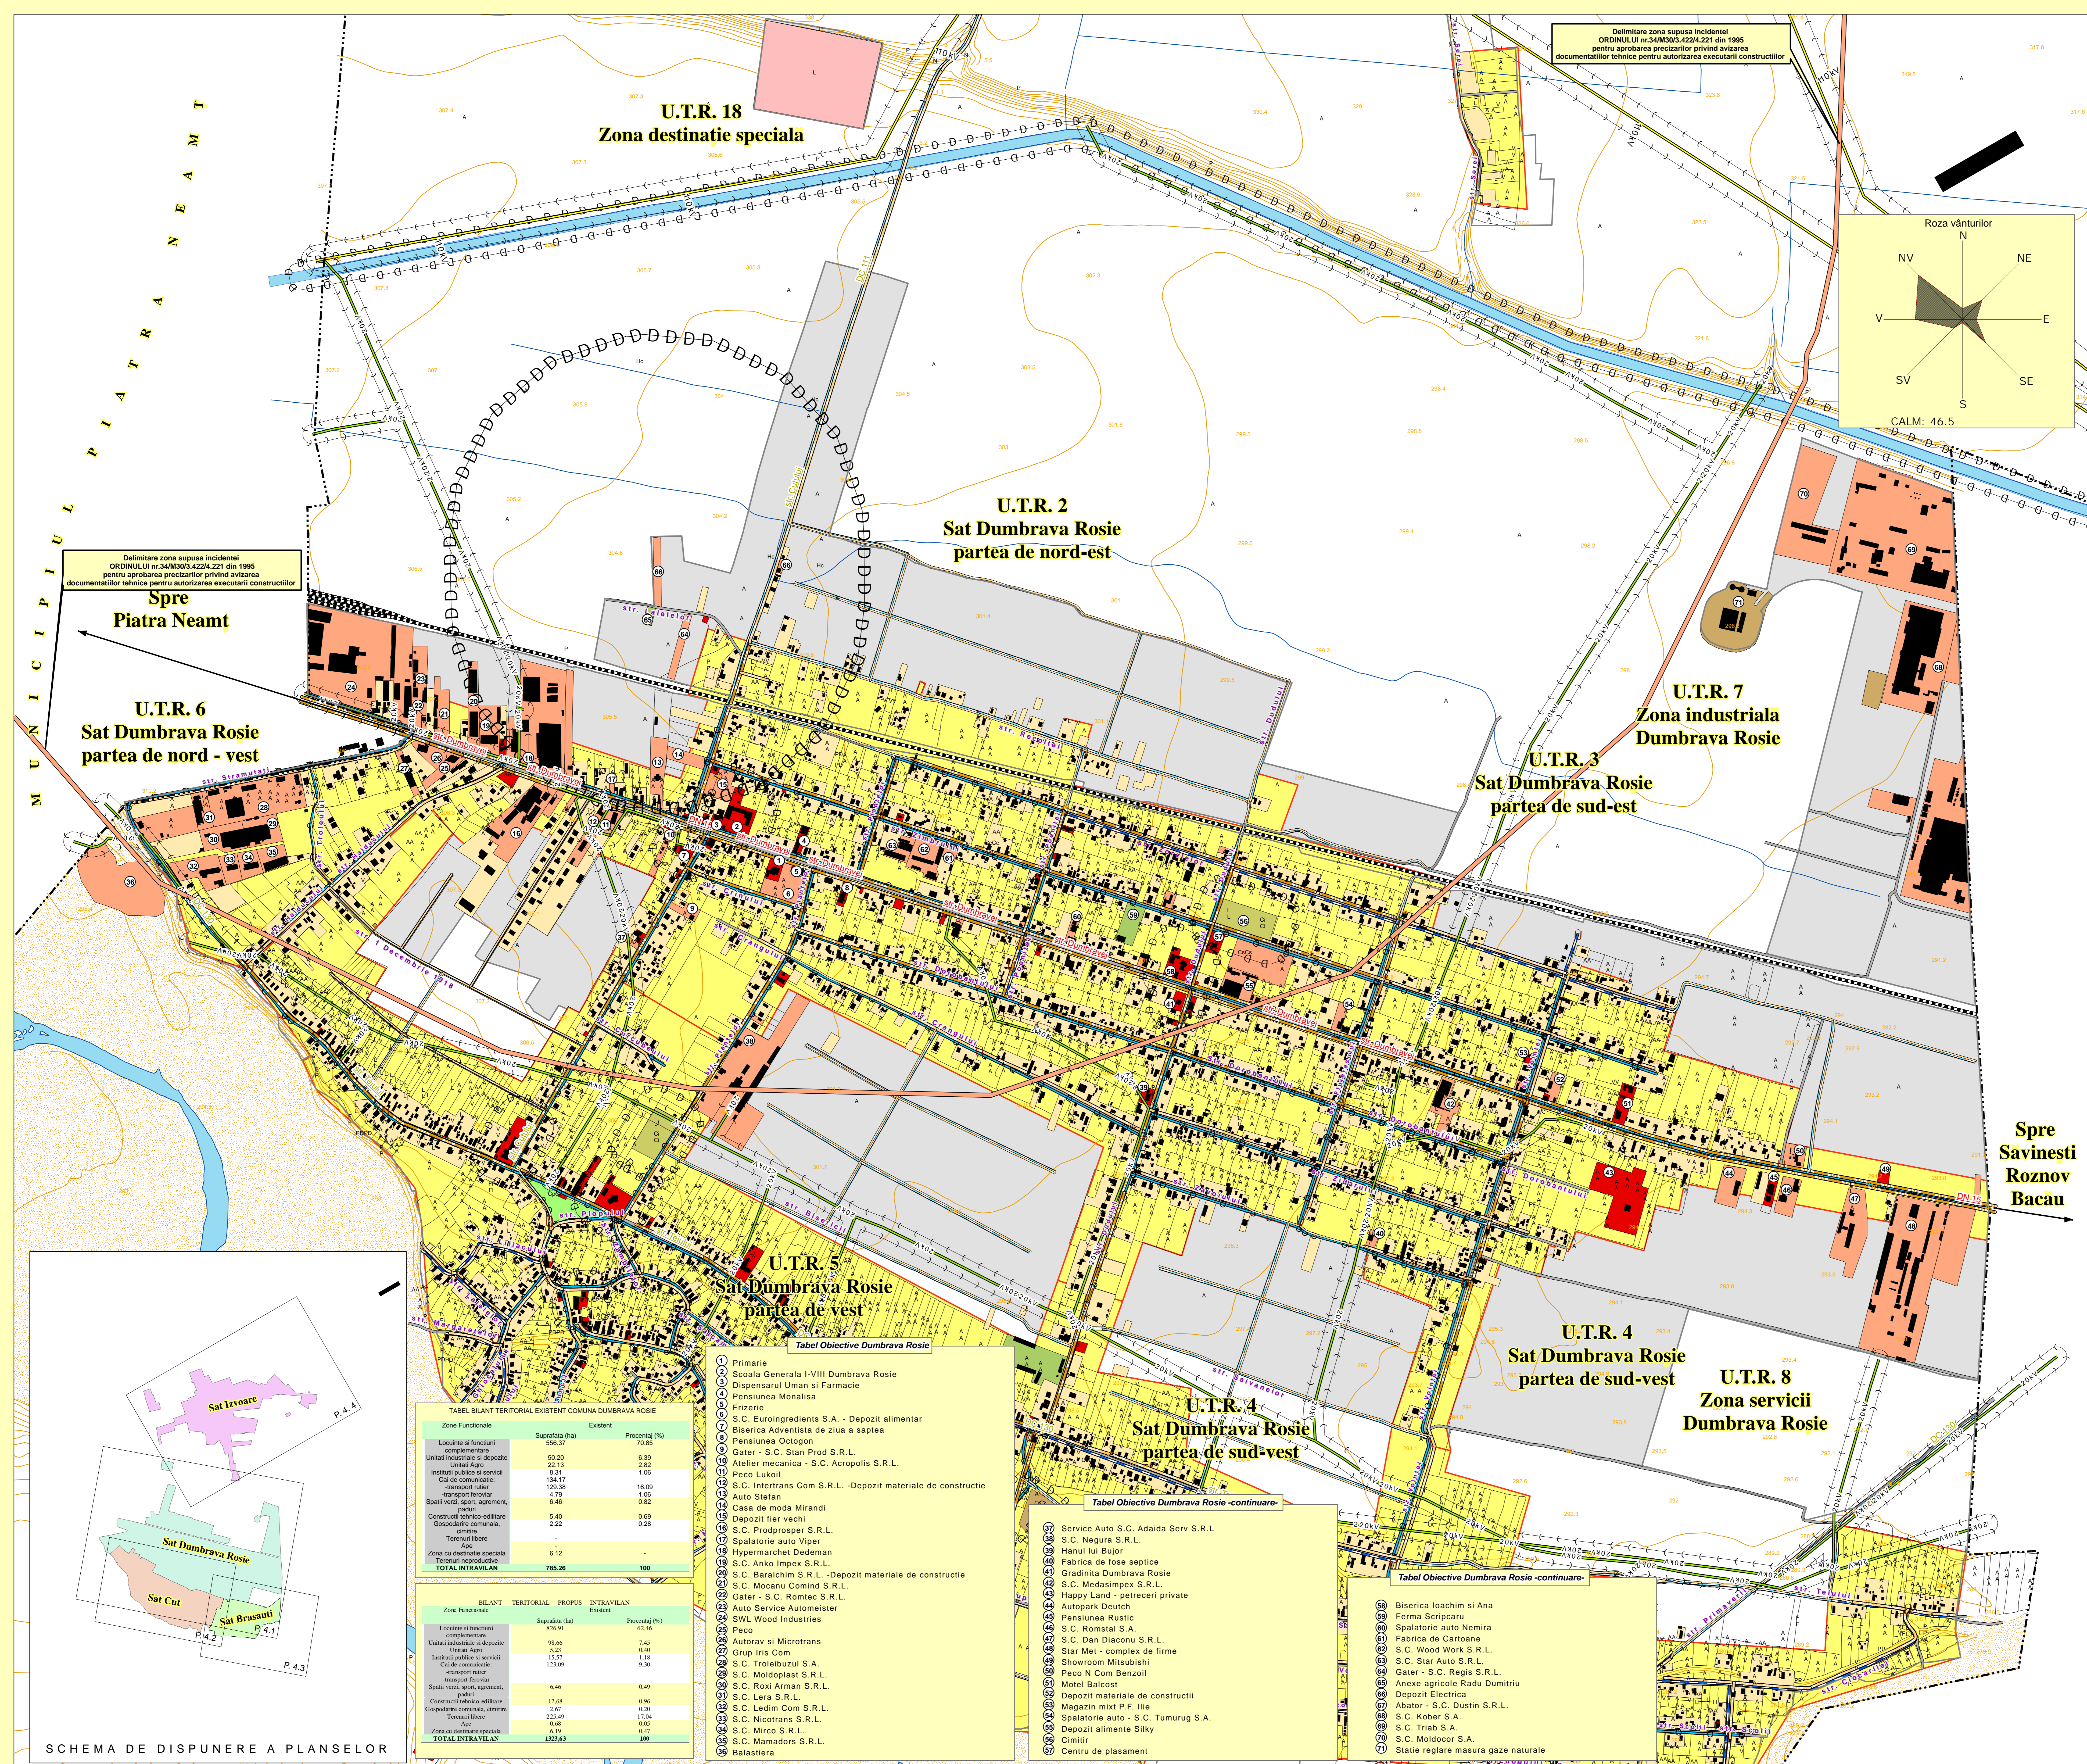
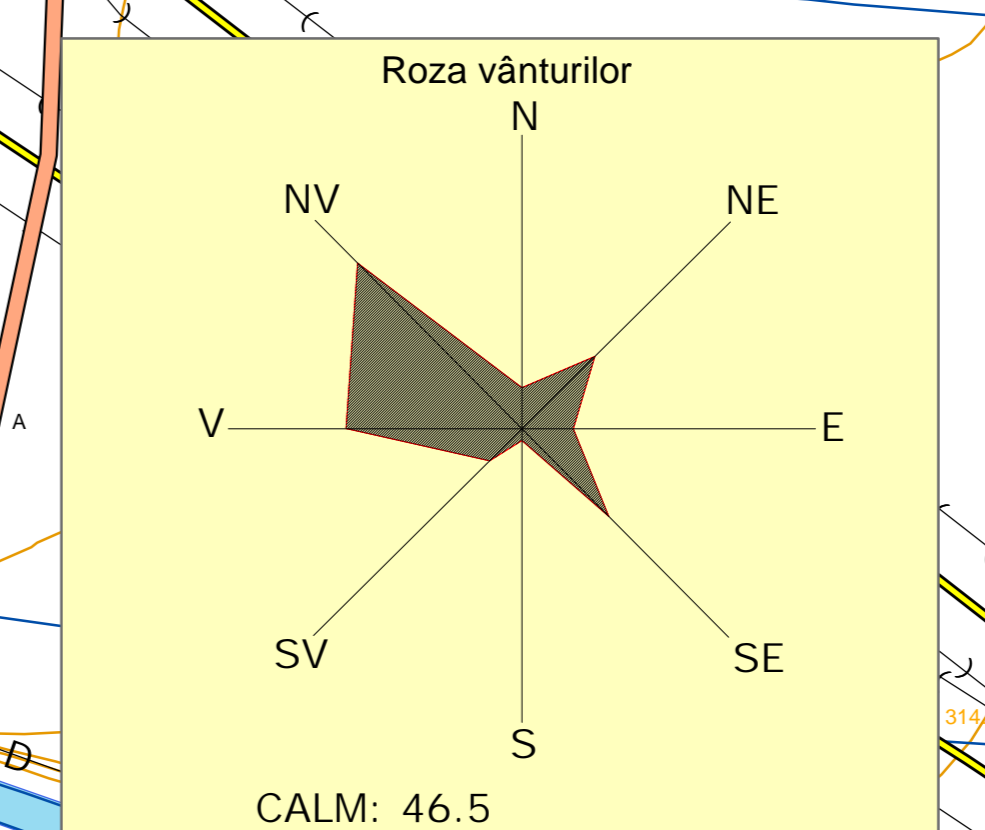
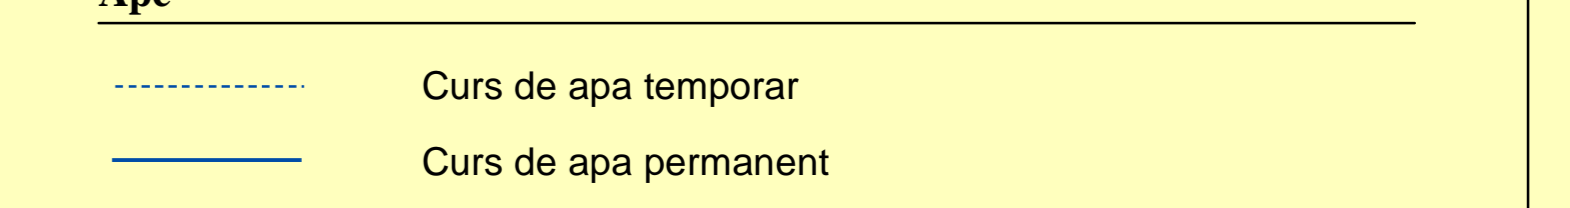
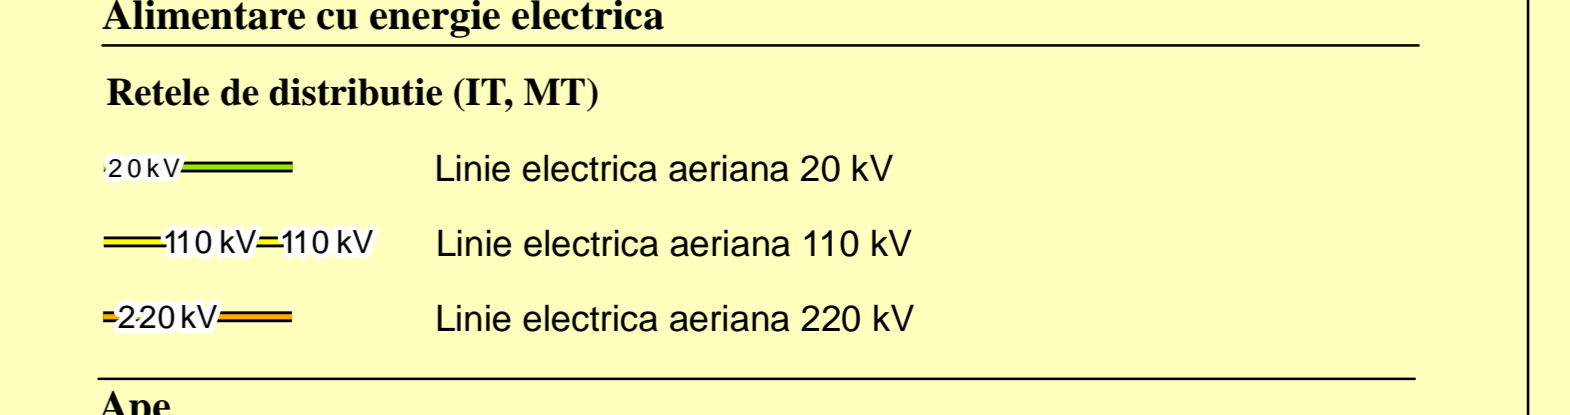
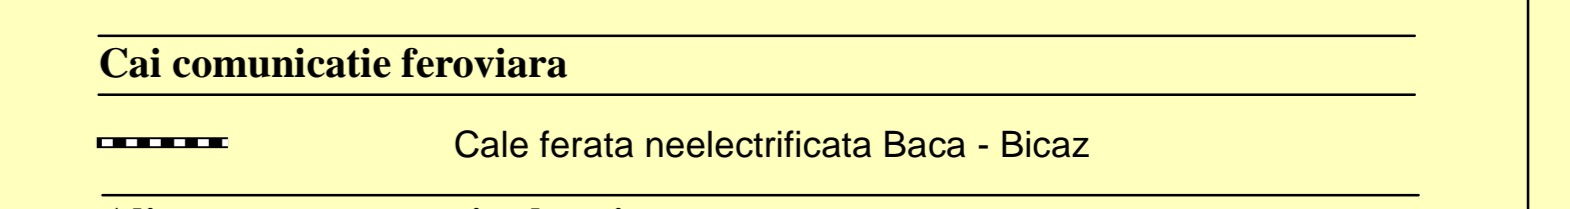
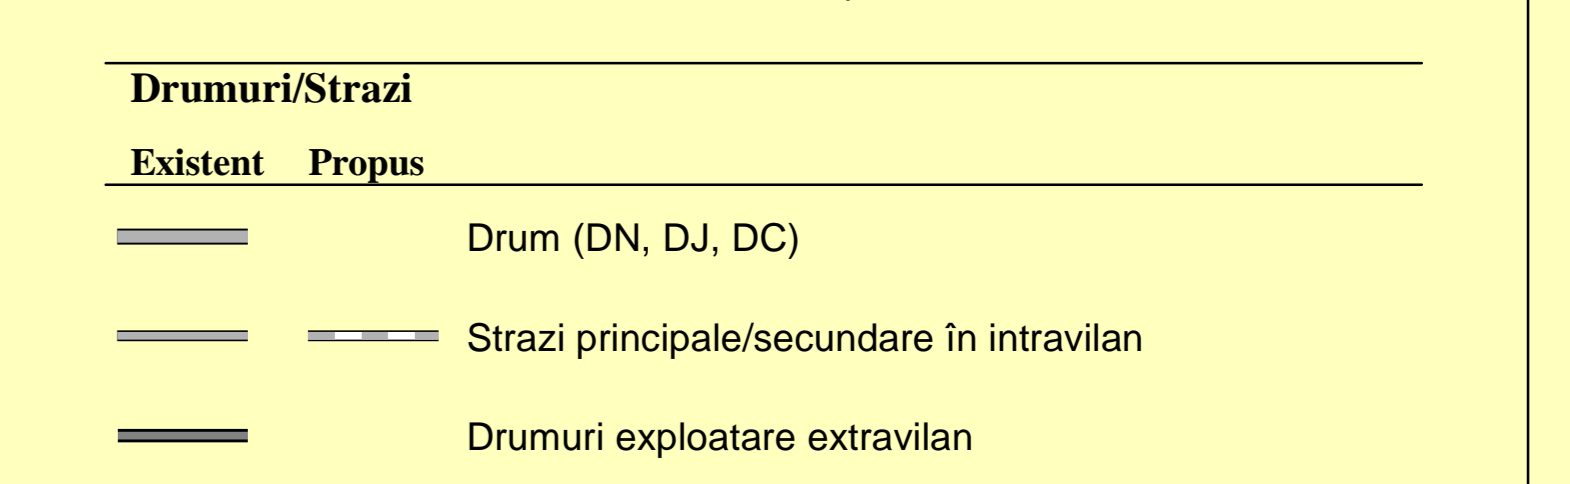
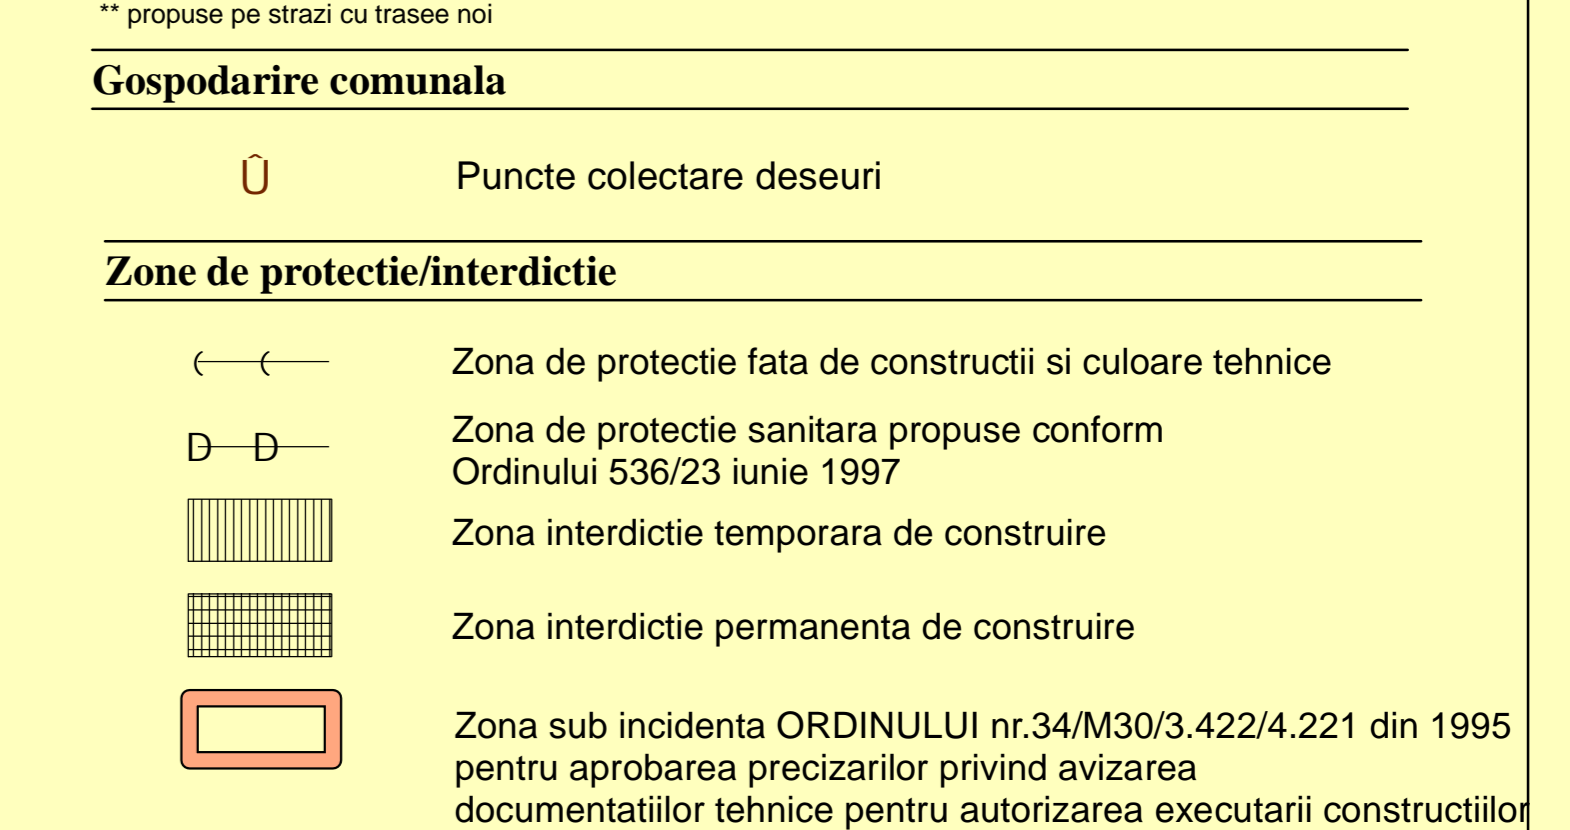
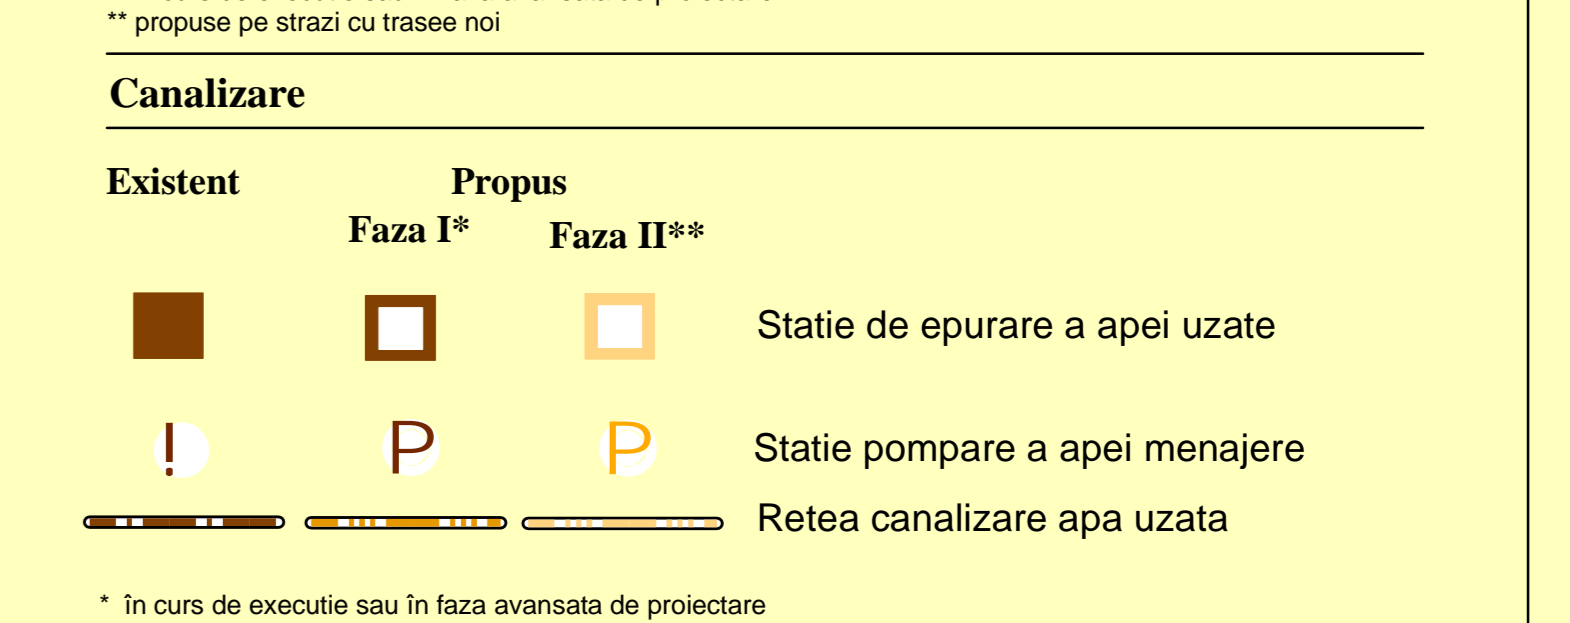
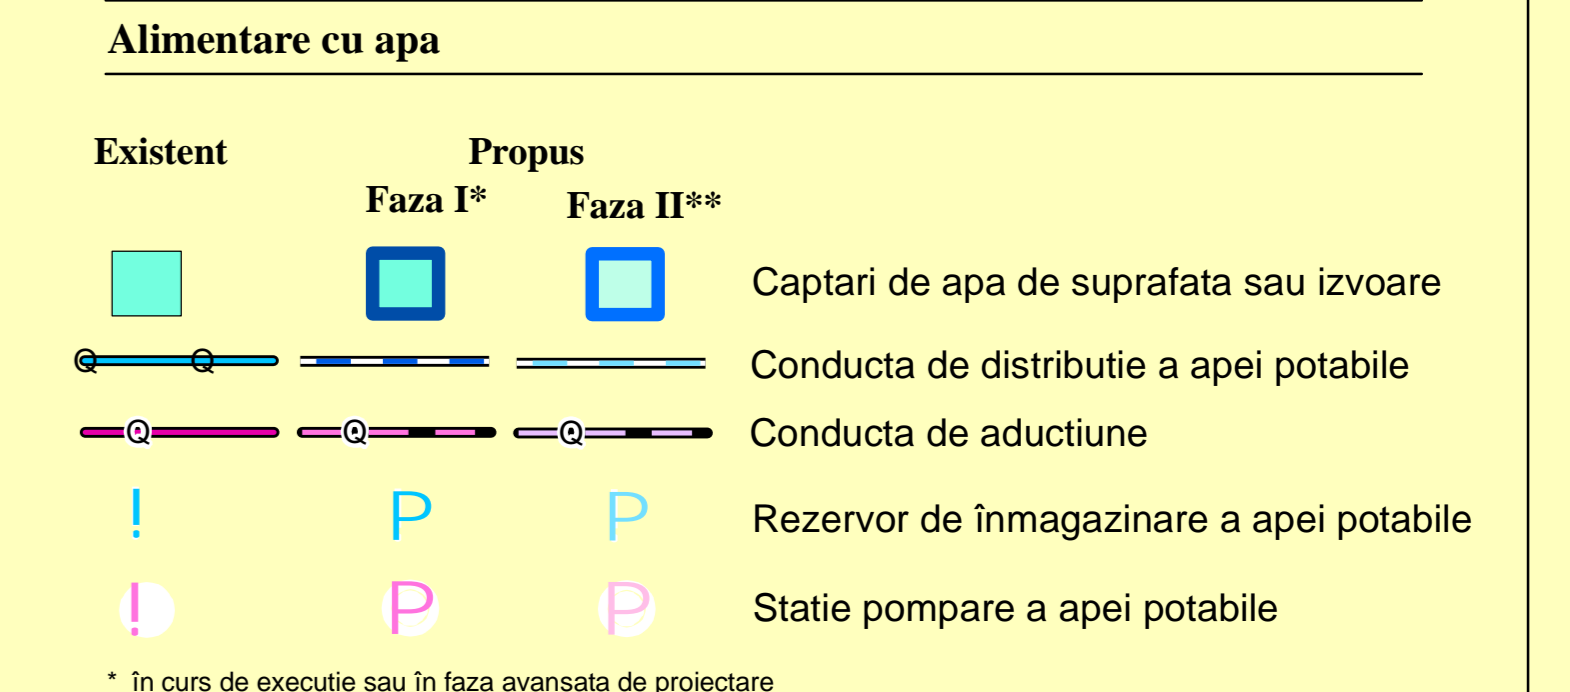


PUG Plan Urbanistic General

Comuna Dumbrava Rosie

Sat Dumbrava Rosie

reglementari echipare editara apa si canalizare

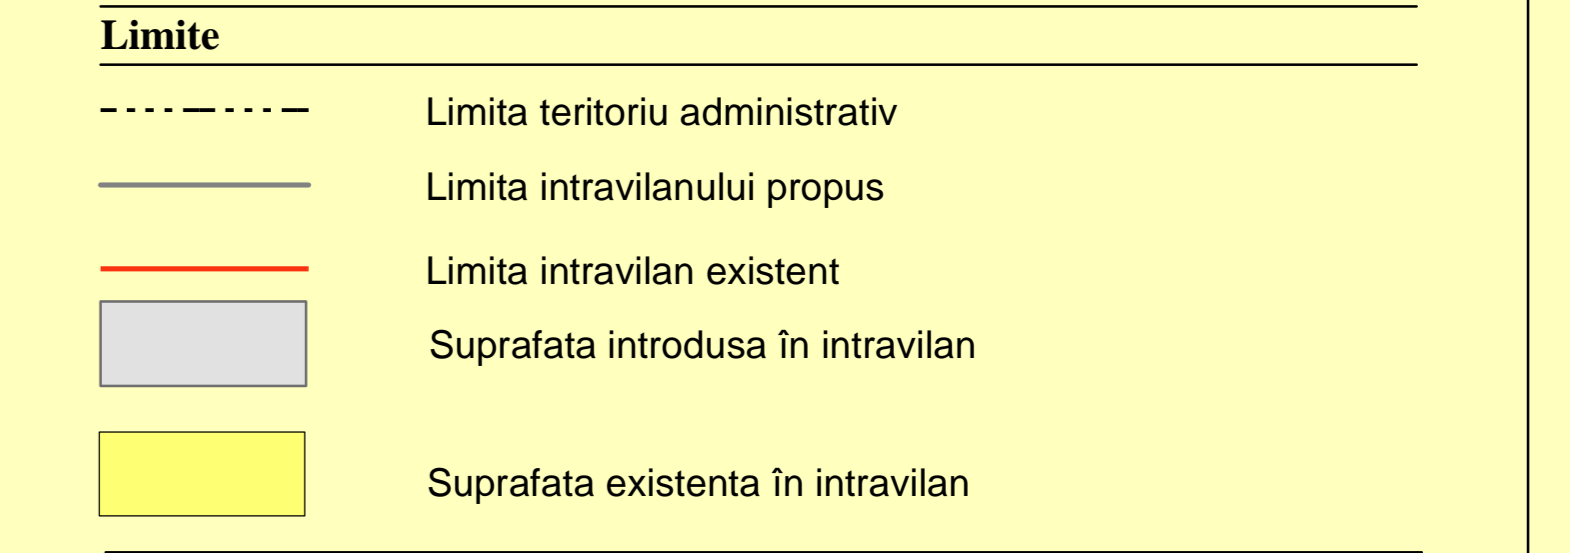

Delimitare zona supusa incidentei ORDINULUI nr.34/M30/3.422/4.221 din 1995 pentru aprobarea precizarilor privind avizarea documentatiilor tehnice pentru autorizarea executarii constructiilor

Spre Piatra Neamt

U.T.R. 6
Sat Dumbrava Rosie
partea de nord - vest



SCHEMA DE DISPUNERE A PLANSELOR

TABEL BILANT TERITORIAL EXISTENT COMUNA DUMBRAVA ROSIE

Zona Functionala	Suprafata (ha)	Existent	Procentaj (%)
Apă	-	-	-
Zona cu destinatie speciala	6.12	-	-
Terenuri neproductive	-	-	-
TOTAL INTRAVILAN	785.26	100	100

BILANT TERITORIAL PROPUS INTRAVILAN

Zona Functionala	Suprafata (ha)	Existent	Procentaj (%)
TOTAL INTRAVILAN	1323.63	100	100

- Tabel Obiective Dumbrava Rosie**
- Primarie
 - Scoala Generala I-VIII Dumbrava Rosie
 - Dispensar Uman si Farmacie
 - Pensiunea Monalisa
 - Friziera
 - S.C. Euroingredients S.A. - Depozit alimentar
 - Biserica Adventista de ziua a saptea
 - Pensiunea Octogon
 - Gater - S.C. Stan Prod S.R.L.
 - Atelier mecanica - S.C. Aeropolis S.R.L.
 - Paco Lukoil
 - S.C. Intertrans Com S.R.L. - Depozit materiale de constructie
 - Auto Stefan
 - Depozit fier vechi
 - S.C. Prodprosper S.R.L.
 - Spalatorie auto Viper
 - Hypermarket Dedeman
 - S.C. Anko Impex S.R.L.
 - S.C. Baralchim S.R.L. - Depozit materiale de constructie
 - S.C. Mocanu Comind S.R.L.
 - Gater - S.C. Romtec S.R.L.
 - Auto Service Automeister
 - S.V.L. Wood Industries
 - Pecco
 - Autotarav si Microtrans
 - Grup Iris Com
 - S.C. Trolbuluzi S.A.
 - S.C. Moldoplast S.R.L.
 - S.C. Roxi Arman S.R.L.
 - S.C. Lera S.R.L.
 - S.C. Ledim Com S.R.L.
 - S.C. Nicotrans S.R.L.
 - S.C. Miro S.R.L.
 - S.C. Mamadors S.R.L.
 - Balastiera

- Tabel Obiective Dumbrava Rosie -continuare-**
- Service Auto S.C. Adaida Serv S.R.L.
 - S.C. Negura S.R.L.
 - Hanul lui Bujor
 - Fabrica de tose septice
 - Gradinita Dumbrava Rosie
 - S.C. Medasimpex S.R.L.
 - Happy Land - petreceri private
 - Autopark Deutch
 - Pensiunea Rustic
 - S.C. Romstal S.A.
 - S.C. Dan Diaconu S.R.L.
 - Star Met - complex de firme
 - Showroom Mitsubishi
 - Pecco N Com Benzol

- Tabel Obiective Dumbrava Rosie -continuare-**
- Biserica Ioachim si Ana
 - Ferma Scripcaru
 - Spalatorie auto Nemira
 - Fabrica de Cartoane
 - S.C. Wood Work S.R.L.
 - S.C. Star Auto S.R.L.
 - Gater - S.C. Regis S.R.L.
 - Anexe agricole Radu Dumitriu
 - Depozit Electrica
 - Abator - S.C. Dustin S.R.L.
 - S.C. Kober S.A.
 - S.C. Triab S.A.
 - S.C. Moldocor S.A.
 - Statie reglare masura gaze naturale

S.C. TOPOPREST S.R.L.		PLAN URBANISTIC GENERAL		PR. NR. 571/17.11.2008
PIATRA NEAMT		DUMBRAVA ROSIE		FAZA PUG
Director	ing. Mircea Atrasnei	SCARA	REGLEMENTARI	ECHIPARE
Sef Proiect	ing. Eugen Al. Micu	1: 5000	EDILITARA	PLANSĂ NR. 4.1.
Proiectat	ing. Stefan Hogas	2009	Sat Dumbrava Rosie	
Procesat	ing. Cristian Miron geog. Andrei Bulacu			

© S.C. TOPOPREST S.R.L. All rights reserved.