

# PUG Plan Urbanistic General

## Comuna Dumbrava Rosie

### Sat Cut

#### reglementari echipare edilitara gaz si energie

**Limite**

	Limita teritoriu administrativ
	Limita intravilanului propus
	Limita intravilan existent
	Suprafata introdusa in intravilan
	Suprafata existenta in intravilan

**Alimentare cu gaze naturale**

Existent	Propus	
Faza I*	Faza II**	
		Conducta gaze naturale de inalta presiune
		Conducta distributie gaze naturale
		Statie reglare masura predate (SRMP)
		Statie reglare masura (SRM)

\* in curs de executie sau in faza avansata de proiectare  
\*\* propuse pe strazi cu trasee noi

**Alimentare cu energie electrica**

**Rețele de transport**

= 220kV Linie electrica aeriana 220 kV

**Rețele de distributie (IT, MT)**

= 20kV Linie electrica aeriana 20 kV

= 110kV=110 kV Linie electrica aeriana 110 kV

**Posturi de transformare MT/IT**

Post transformare aerian

**Statii transformare**

Statie transformare 110 kV/20 kV

**Gospodarie comuna**

Puncte colectare deseuri

**Telecomunicatii**

Cabluri telefonie, fibra optica

**Zone de protectie/interdictie**

	Zona de protectie fata de constructii si culoare tehnice
	Zona de protectie sanitara propuse conform Ordinului 536/23 iunie 1997
	Zona interdictie temporara de construire
	Zona interdictie permanenta de construire
	Zona sub incidenta ORDINULUI nr.34/M30/3.422/4.221 din 1995 pentru aprobarea precizarilor privind avizarea documentatiilor tehnice pentru autorizarea executarii constructiilor

**Drumuri/Strazi**

Existent	Propus	
		Drum (DN, DJ, DC)
		Strazi principale/secundare in intravilan
		Drumuri exploatare extravilan


**Cai comunicatie feroviara**

Cale ferata neelectricata Baca - Bicaz

**Ape**

	Curs de apa temporar
	Curs de apa permanent

<b>S.C. TOPOPREST S.R.L.</b>		<b>PLAN URBANISTIC GENERAL</b>		PR. NR. 571/17.11.2008
<b>PIATRA NEAMT</b>		<b>DUMBRAVA ROSIE</b>		<b>FAZA PUG</b>
Director	ing. Mircea Afrasinei	SCARA	REGLEMENTARI ECHIPARE EDILITARA Sat Cut	PLANSĂ NR. 5.2
Sef Proiect	arh. Eugen Al. Micsa	1 : 5000		
Proiectat	ing. Stefan Hogas	2009		
Procesat	ing. Cristian Miron geog. Andrei Burlacu			

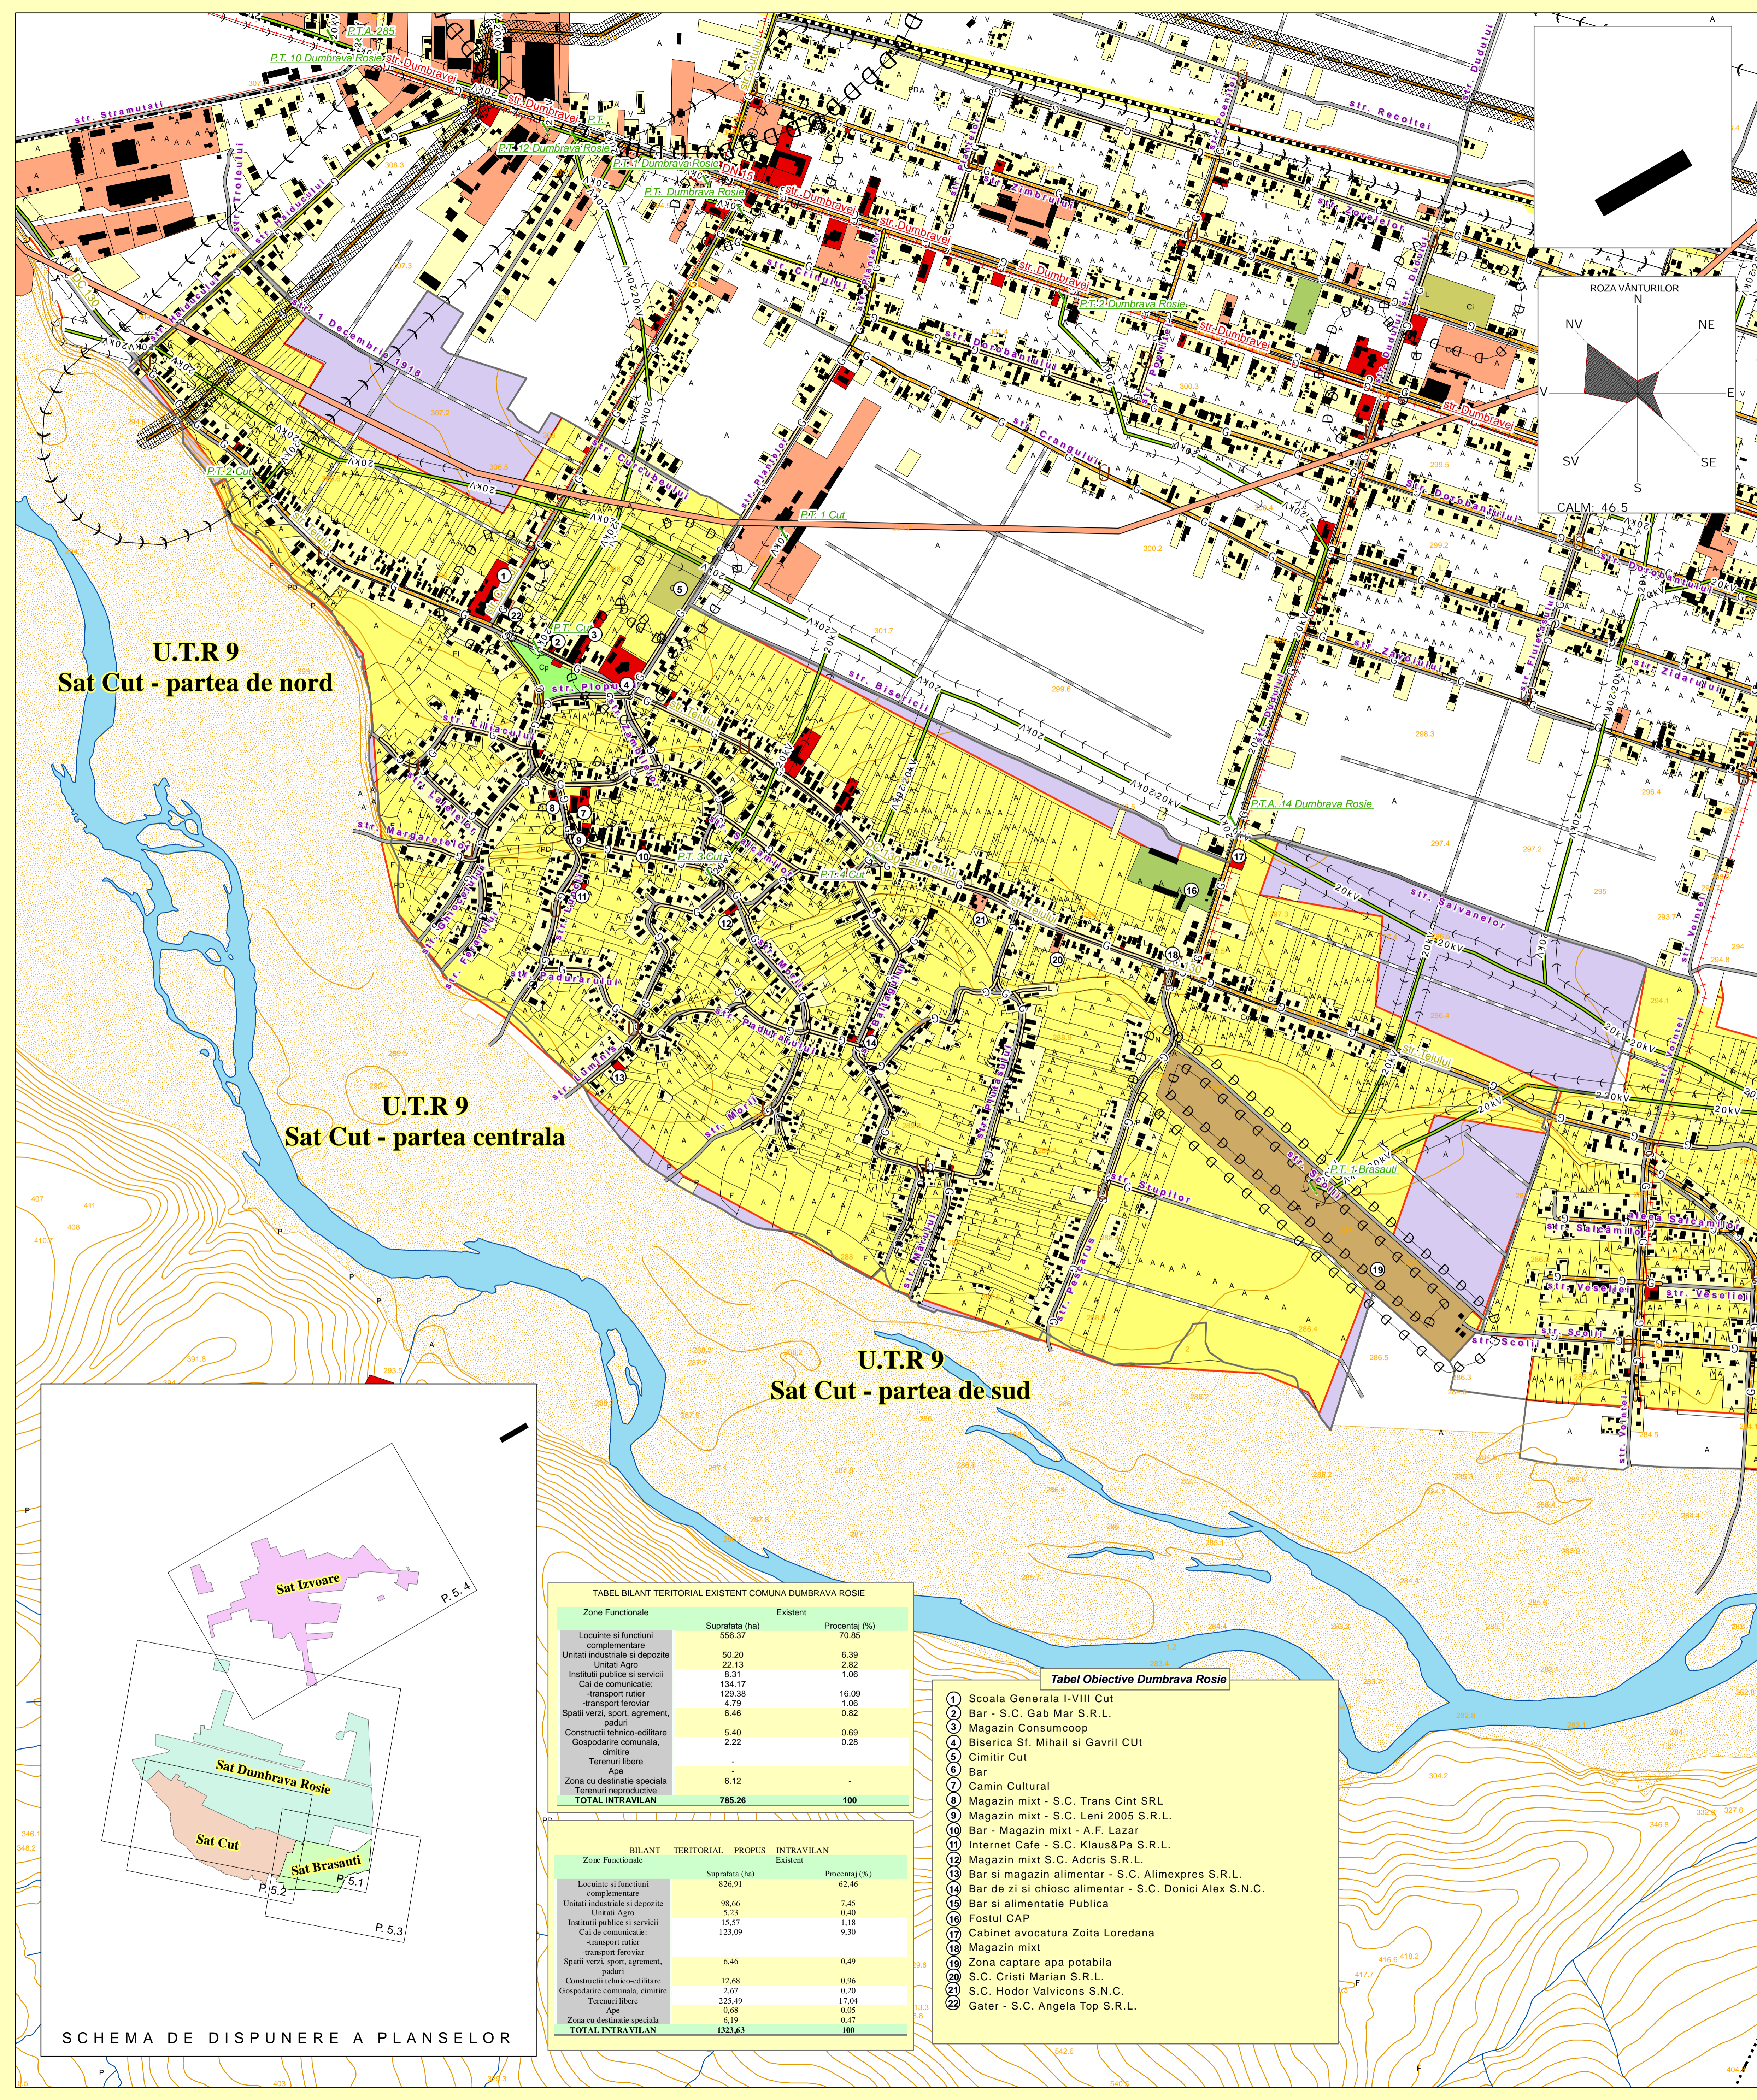

**U.T.R. 9**  
**Sat Cut - partea de nord**

**U.T.R. 9**  
**Sat Cut - partea centrala**

**U.T.R. 9**  
**Sat Cut - partea de sud**



**TABEL BILANT TERRITORIAL EXISTENT COMUNA DUMBRAVA ROSIE**

Zone Functionale	Suprafata (ha)	Existent	Procentaj (%)
Locuinte si functiuni complementare	556.37	70.85	
Unitati industriale si depozite	50.20	6.39	
Unitati Agro	22.13	2.82	
Instituti publice si servicii	8.31	1.06	
Cai de comunicatie:	134.17		
-transport rutier	129.38	16.09	
-transport feroviar	4.79	1.06	
Spatii verzi, sport, agrement, paduri	6.46	0.82	
Constructii tehnico-edilitare	5.40	0.69	
Gospodarie comuna, cimitire	2.22	0.29	
Terenuri libere	-	-	
Ape	-	-	
Zona cu destinatie speciala	6.12		
Terenuri negospodaresti	-	-	
<b>TOTAL INTRAVILAN</b>	<b>785.26</b>	<b>100</b>	

**BILANT TERRITORIAL PROPUIS INTRAVILAN**

Zone Functionale	Suprafata (ha)	Existent	Procentaj (%)
Locuinte si functiuni complementare	826.91	62.46	
Unitati industriale si depozite	98.66	7.45	
Unitati Agro	5.23	0.40	
Instituti publice si servicii	15.57	1.18	
Cai de comunicatie:	123.09	9.30	
-transport rutier			
-transport feroviar	6.46	0.49	
Spatii verzi, sport, agrement, paduri			
Constructii tehnico-edilitare	12.68	0.96	
Gospodarie comuna, cimitire	2.67	0.20	
Terenuri libere	225.49	17.04	
Ape	0.68	0.05	
Zona cu destinatie speciala	6.19	0.47	
<b>TOTAL INTRAVILAN</b>	<b>1323.63</b>	<b>100</b>	

- Tabel Obiective Dumbrava Rosie**
- Scoala Generala I-VIII Cut
  - Bar - S.C. Gab Mar S.R.L.
  - Magazin Consumcoop
  - Biserica Sf. Mihail si Gavril Cut
  - Cimitir Cut
  - Bar
  - Camin Cultural
  - Magazin mixt - S.C. Trans Cint SRL
  - Magazin mixt - S.C. Leni 2005 S.R.L.
  - Bar - Magazin mixt - A.F. Lazar
  - Internet Cafe - S.C. Klaus&Pa S.R.L.
  - Magazin mixt S.C. Adcrist S.R.L.
  - Bar si magazin alimentar - S.C. Alimexpres S.R.L.
  - Bar de zi si chiosc alimentar - S.C. Donici Alex S.N.C.
  - Bar si alimentatie Publica
  - Fostul CAP
  - Cabinet avocatura Zoita Loredana
  - Magazin mixt
  - Zona captare apa potabila
  - S.C. Cristi Marian S.R.L.
  - S.C. Hodor Valvicoins S.N.C.
  - Gater - S.C. Angela Top S.R.L.