

PUG Plan Urbanistic General

Comuna Dumbrava Rosie

U.T.R. 9 Sat Cut - partea de nord
U.T.R. 10 Sat Cut - partea centrala
U.T.R. 11 Sat Cut - partea de sud

reglementari urbanistice zonificare

Limite

- Limite teritoriu administrativ
- Limite intravilanului propus
- Limite intravilan existent
- Limite zonei centrale

Zonificare

Existent	Propus	Descriere
[Orange]	[Light Orange]	Zona pentru locuinte si functii complementare
[Red]	[Light Red]	Zona institutiilor publice si servicii
[Brown]	[Light Brown]	Zona unitati industriale / depozitare
[Green]	[Light Green]	Zona unitati agricole
[Yellow]	[Light Yellow]	Terenuri agricole din intravilan
[Light Green]	[Lighter Green]	Zona gospodariei comunale, cimitire
[Light Blue]	[Lighter Blue]	Zona constructiilor aferente lucrarilor tehnico-edilitare
[Purple]	[Lighter Purple]	Zona cai de comunicatie rutiera si amenajari aferente
[Purple]	[Lighter Purple]	Zona cai de comunicatie feroviara si amenajari aferente
[Blue]	[Lighter Blue]	Ape
[Grey]	[Lighter Grey]	Terenuri neproductive
[White]	[Lighter White]	Lunci
[Green]	[Lighter Green]	Paduri, spatii verzi, parcuri

Zone de protectie/interdictie

- Zona de protectie fata de constructii si culoare tehnice
- Zona de protectie sanitara propuse conform Ordinului 536/23 iunie 1997
- Zona de protectie fata de obiectivele cu valoare de patrimoniu
- Situri arheologice
- Zona interdictie temporara de construire
- Zona interdictie permanenta de construire
- Zona sub incidenta ORDINULUI nr.34/M30/3.422/4.221 din 1995 pentru aprobarea precizarilor privind avizarea documentatiilor tehnice pentru autorizarea executarii constructiilor

Drumuri

Existent	Propus*	Propus**	Descriere
[Red]	[Light Red]	[Lighter Red]	Drum national
[Orange]	[Light Orange]	[Lighter Orange]	Drum judetean
[Yellow]	[Light Yellow]	[Lighter Yellow]	Drum comunal
[Blue]	[Lighter Blue]	[Lightest Blue]	Drum exploatare extravilan

* propuse pe trasee noi
** existente si propuse pentru largire si modernizare

Strazi

Existent	Propus	Descriere
[Blue]	[Lighter Blue]	Strazi principale
[Blue]	[Lighter Blue]	Strazi secundare

@ Necesitate amenajari intersectii

Alimentare cu energie electrica

Rețele de distributie si transport (IT, MT)


- 20kV --- Linie electrica aeriana 20 kV
- 110 kV --- Linie electrica aeriana 110 kV
- 220 kV --- Linie electrica aeriana 220 kV

Posturi de transformare MT/JT

- ! Aerian

Rețea gaze naturale

- G --- Conducta gaz transport inalta presiune

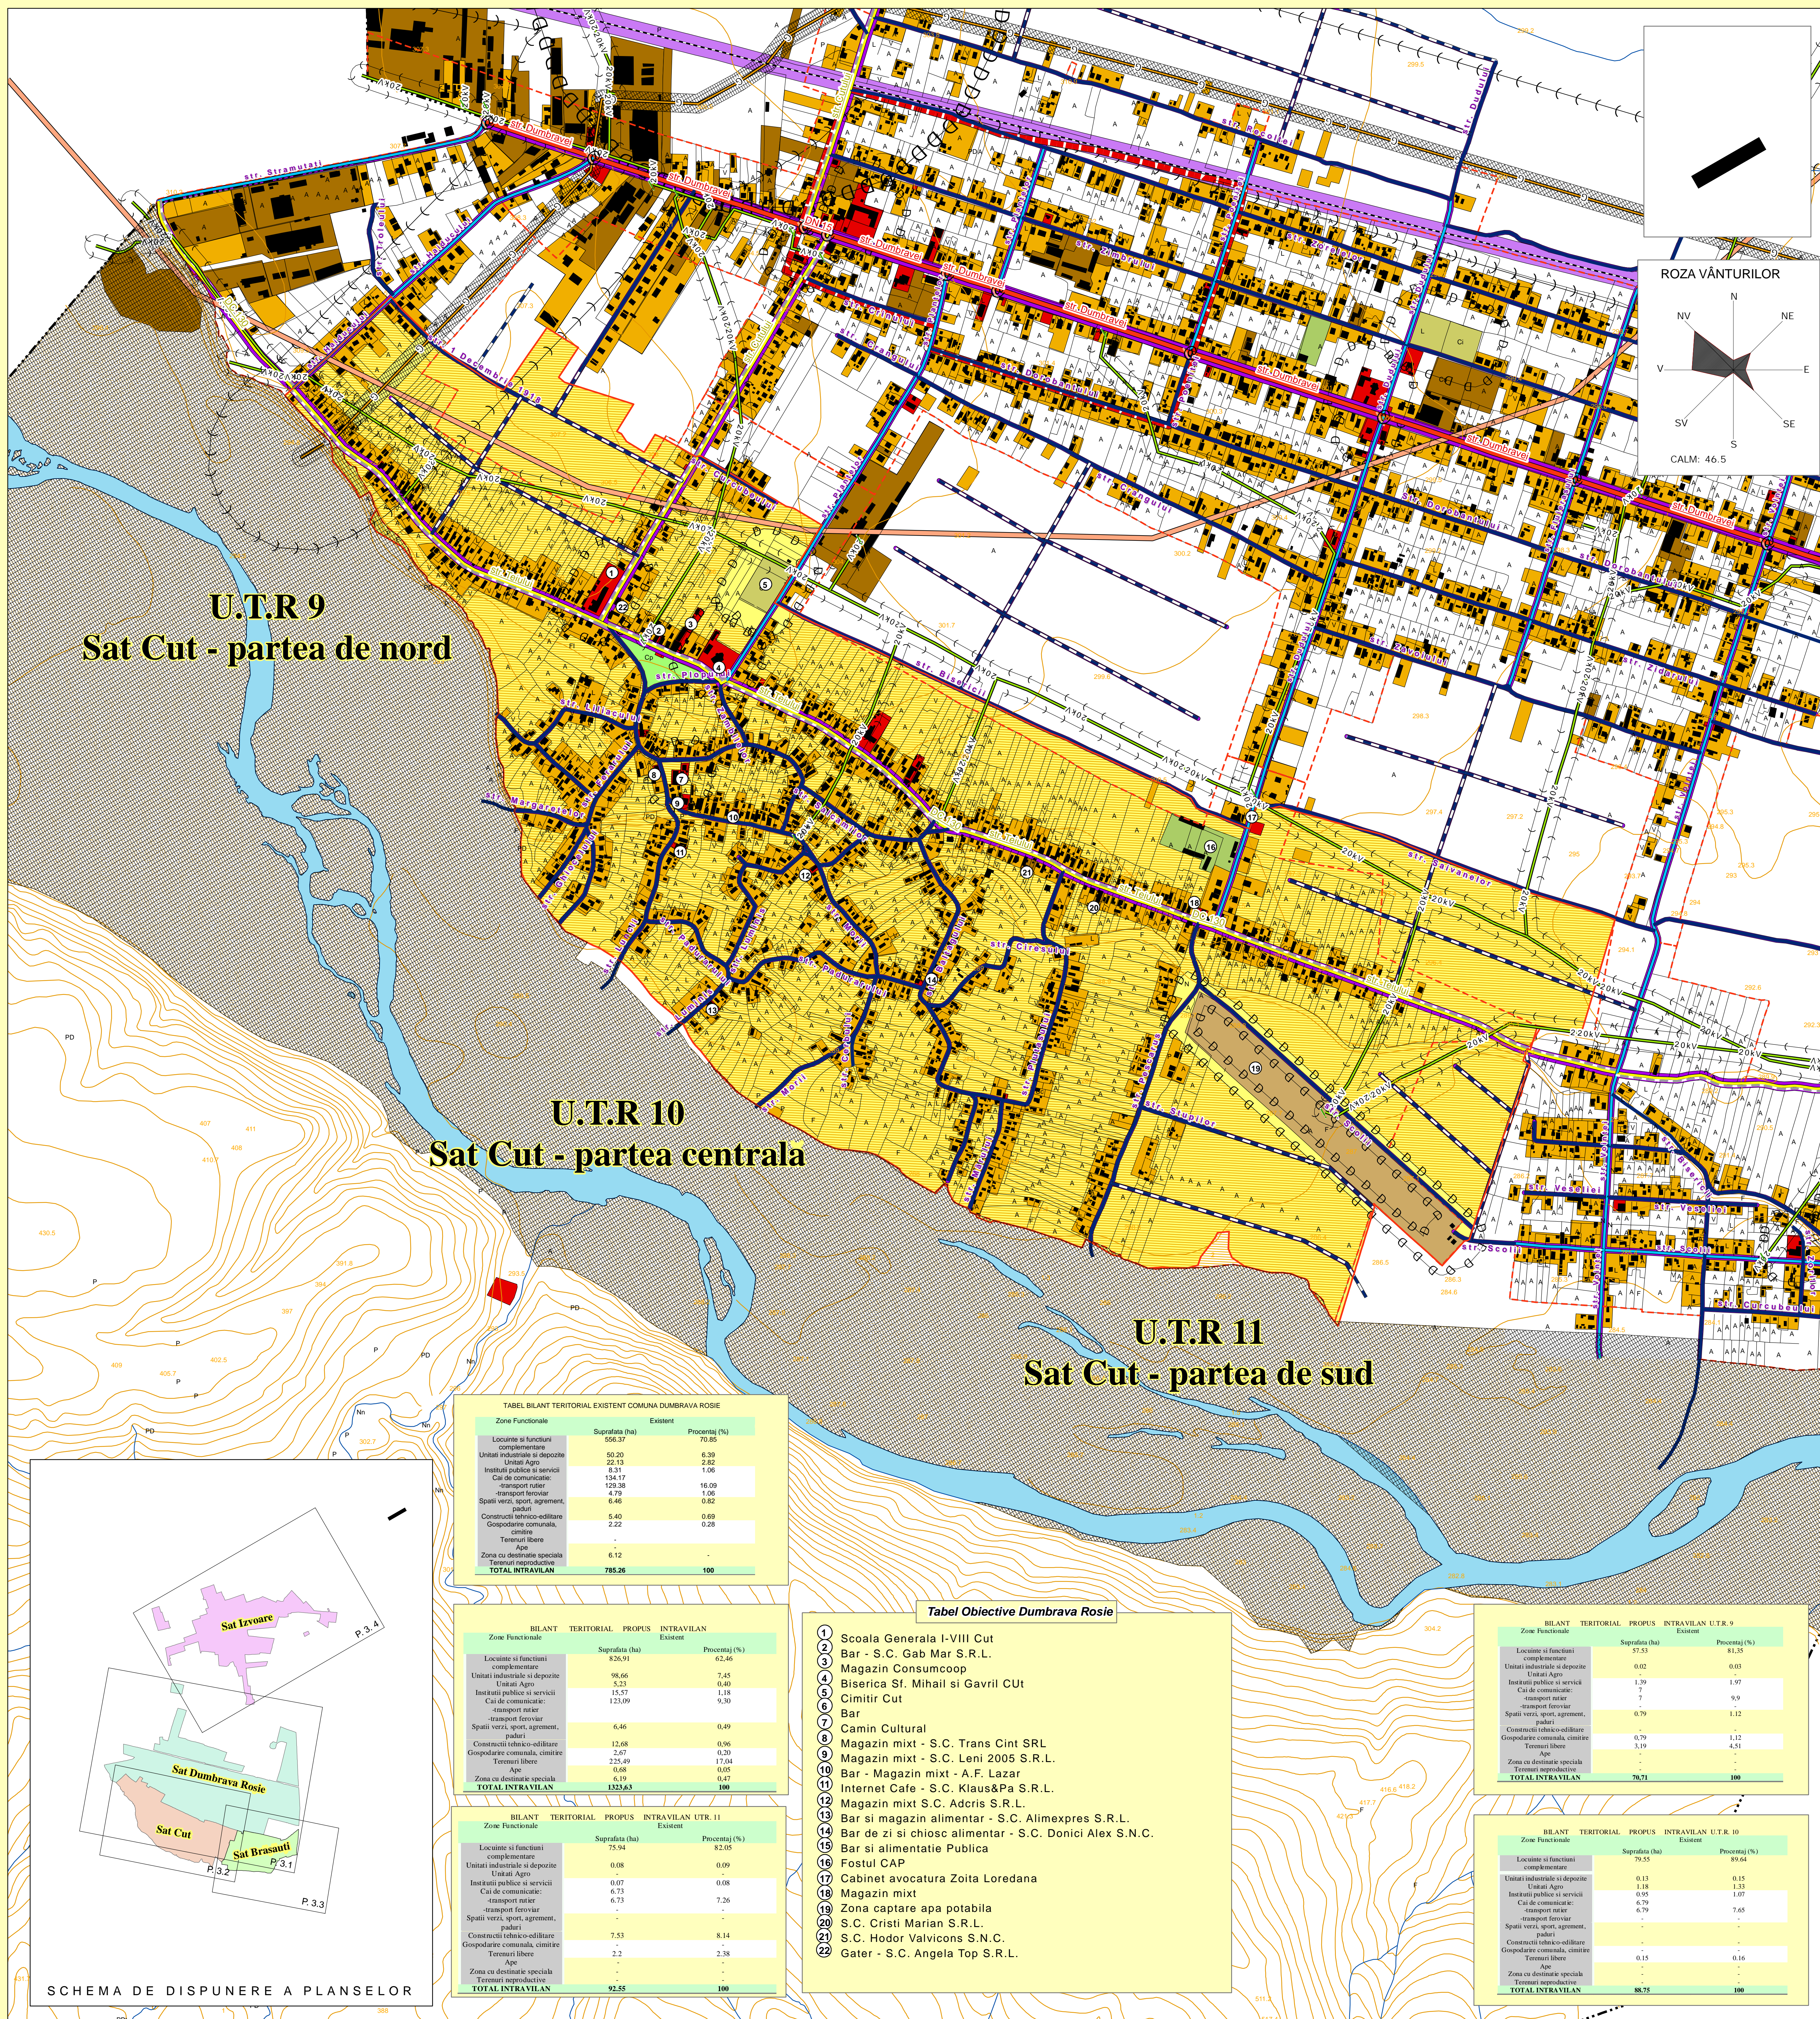

U.T.R. 9
Sat Cut - partea de nord

U.T.R. 10
Sat Cut - partea centrala

U.T.R. 11
Sat Cut - partea de sud

TABEL BILANT TERITORIAL EXISTENT COMUNA DUMBRAVA ROSIE

Zone Functionale	Suprafata (ha)	Procentaj (%)

BILANT TERITORIAL PROPUS INTRAVILAN

Zone Functionale	Suprafata (ha)	Procentaj (%)
Locuinte si functii complementare	826,91	62,46
Unitati industriale si depozite	98,66	7,45

BILANT TERITORIAL PROPUS INTRAVILAN U.T.R. 11

Zone Functionale	Suprafata (ha)	Procentaj (%)
Gospodarie comunală, cimitire	-	-
Terenuri libere	-	-
Ape	-	-
Zona cu destinatie speciala	-	-
Terenuri neproductive	-	-
TOTAL INTRAVILAN	92,55	100


- Tabela Obiective Dumbrava Rosie**
- Scoala Generala I-VIII Cut
 - Bar - S.C. Gab Mar S.R.L.
 - Magazin Consumcoop
 - Biserica Sf. Mihail si Gavril Cut
 - Cimitir Cut
 - Bar
 - Camin Cultural
 - Magazin mixt - S.C. Trans Cint SRL
 - Magazin mixt - S.C. Leni 2005 S.R.L.
 - Bar - Magazin mixt - A.F. Lazar
 - Internet Cafe - S.C. Klaus&Pa S.R.L.
 - Magazin mixt S.C. Adicris S.R.L.
 - Bar si magazin alimentar - S.C. Alimexpres S.R.L.
 - Bar de zi si chiosc alimentar - S.C. Donici Alex S.N.C.
 - Bar si alimentatie Publica
 - Fostul CAP
 - Cabinet avocatura Zoita Loredana
 - Magazin mixt
 - Zona captare apa potabila
 - S.C. Cristi Marian S.R.L.
 - S.C. Hodor Valvicons S.N.C.
 - Gater - S.C. Angela Top S.R.L.

BILANT TERITORIAL PROPUS INTRAVILAN U.T.R. 9

Zone Functionale	Suprafata (ha)	Procentaj (%)

BILANT TERITORIAL PROPUS INTRAVILAN U.T.R. 10

Zone Functionale	Suprafata (ha)	Procentaj (%)

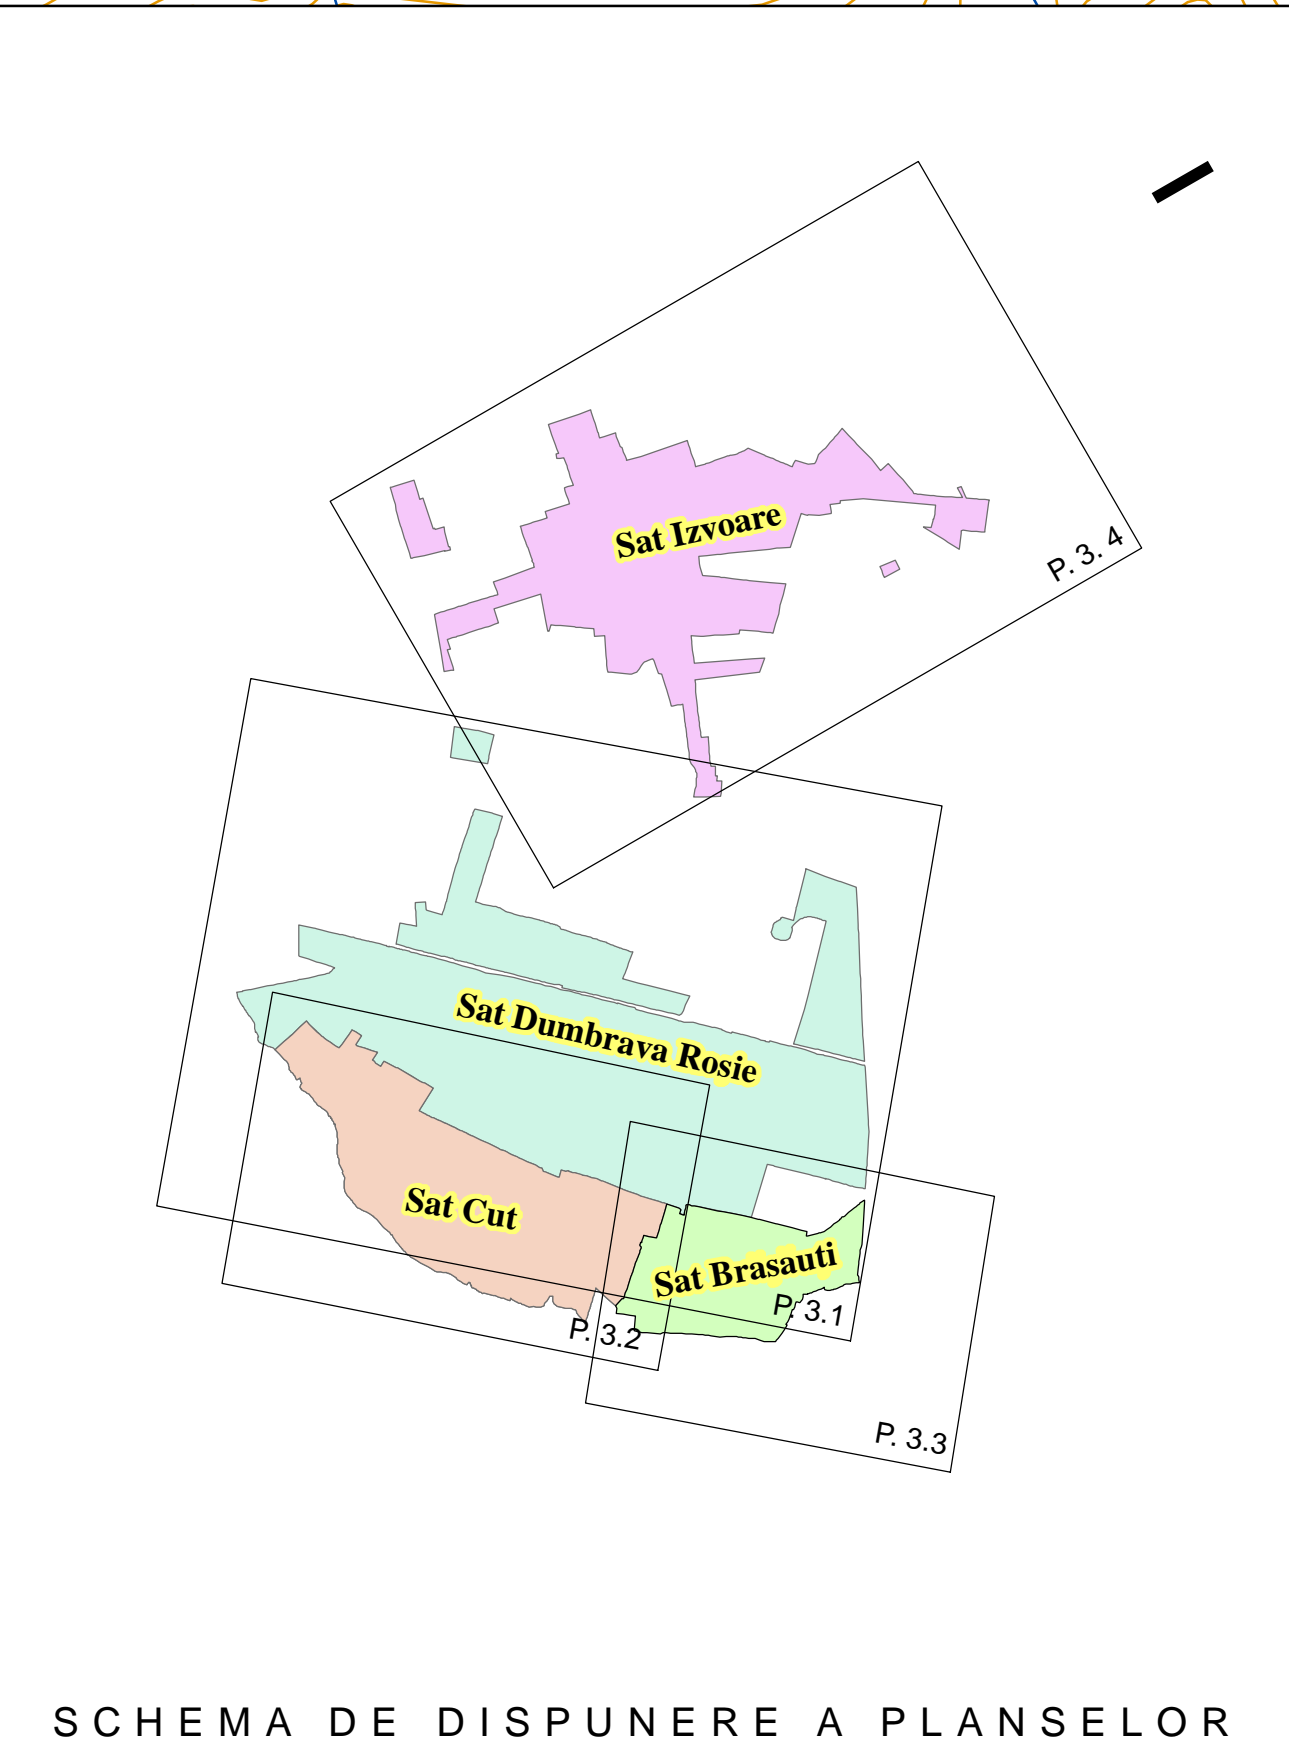

SCHEMA DE DISPUNERE A PLANSELOR

S.C. TOPOPREST S.R.L.		PLAN URBANISTIC GENERAL		PR. NR. 571/17.11.2008
PIATRA NEAMT		DUMBRAVA ROSIE		FAZA PUG
Director	ing. Mircea Afrasinei	SCARA	1: 5000	REGLEMENTARI URBANISTICE ZONIFICARE
Sef Proiect	ing. Eugen Al. Micsa	2009		Sat Cut
Proiectat	ing. Stefan Hogas			PLANSĂ NR. 3.2.
Procesat	ing. Cristian Miron			
	geog. Andrei Burlacu			