

PUG Plan Urbanistic General

Comuna Dumbrava Rosie

- U.T.R.1 Zona centrala Dumbrava Rosie
- U.T.R.2 Sat Dumbrava Rosie -partea de Nord-Est
- U.T.R.3 Sat Dumbrava Rosie-partea de Sud-Est
- U.T.R.4 Sat Dumbrava Rosie-partea de Sud-Vest
- U.T.R.5 Sat Dumbrava Rosie - partea de Vest
- U.T.R.6 Sat Dumbrava Rosie - partea de Nord-Vest
- U.T.R.7 Zona Industriala Dumbrava Rosie
- U.T.R.8 Zona Servicii Dumbrava Rosie
- U.T.R.18 Zona cu destinatie speciala

reglementari urbanistice zonificare

Limite

- Limita teritoriului administrativ
- - - - - Limita intravilanului propus
- - - - - Limita intravilanului existent
- Limita zonei centrale

Zonificare

Existent Propus

- Zona pentru locuinte si functii complementare
- Zona institutiilor publice si servicii
- Zona unitati industriale / depozitare
- Zona unitati agricole
- Terenuri agricole din intravilan
- Zona gospodariei comunale, cimitire
- Zona constructii aferente lucrarilor tehnico-edilitare
- Zona cai de comunicatie rutiera si amenajari aferente
- Zona cai de comunicatie feroviara si amenajari aferente
- Ape
- Terenuri neproductive
- Luneci
- Paduri, spatii verzi, parcuri

Zone de protectie/interdictie

- ← Zona de protectie fata de constructii si culoare tehnice
- D-D Zona de protectie sanitara propusa conform Ordinului 536/23 Iunie 1997
- Zona de protectie fata de obiectivele cu valoarea de patrimoniu
- Zona interdictie temporara de construire
- Zona interdictie permanenta de construire
- Zona sub incidenta ORDINULUI nr.34/M30/3.422/4.221 din 1995 pentru aprobarea precizarii privind avizarea documentatiilor tehnice pentru autorizarea executarii constructiilor

Drumuri

Existent Propus* Propus**

- Drum national
- Drum judetean
- Drum comunal
- Drum exploatare extravilan

* propuse pe trasee noi
** existente si propuse pentru largire si modernizare

Strazi

Existent Propus

- Strazi principale
- Strazi secundare
- @ Necesitate amenajari intersectii

Cai de comunicatie feroviara

- Cale ferata neelectrificata Baca - Bicaz

Alimentare cu energie electrica

Rețele de distributie (TT, MT)

- 20kV Linie electrica aeriana 20 kV
- 110kV Linie electrica aeriana 110 kV
- 220kV Linie electrica aeriana 220 kV

Posturi de transformare MT/TT

Aerian

Rețele gaze naturale

- Conducta gaz transport inalta presiune

S.C. TOPOREST S.R.L.		PLAN URBANISTIC GENERAL		PR. NR. 571/17.11.2008
Director	ing. Mircea Aneam	SCARA	REGLEMENTARI URBANISTICE ZONIFICARE	FAZA PUG NR. 3.1.
Sef Proiect	ing. Stefan Al. Micu	1: 5000		
Proiectat	ing. Cristian Miron	2009		
Procesat	geog. Andrei Bulacu		Sat Dumbrava Rosie	




















BILANT TERITORIAL EXISTENT COMUNA DUMBRAVA ROSIE

Zona Functionala	Suprafata (ha)	Existent	Procentaj (%)



SCHEMA DE DISPUNERE A PLANSELOR

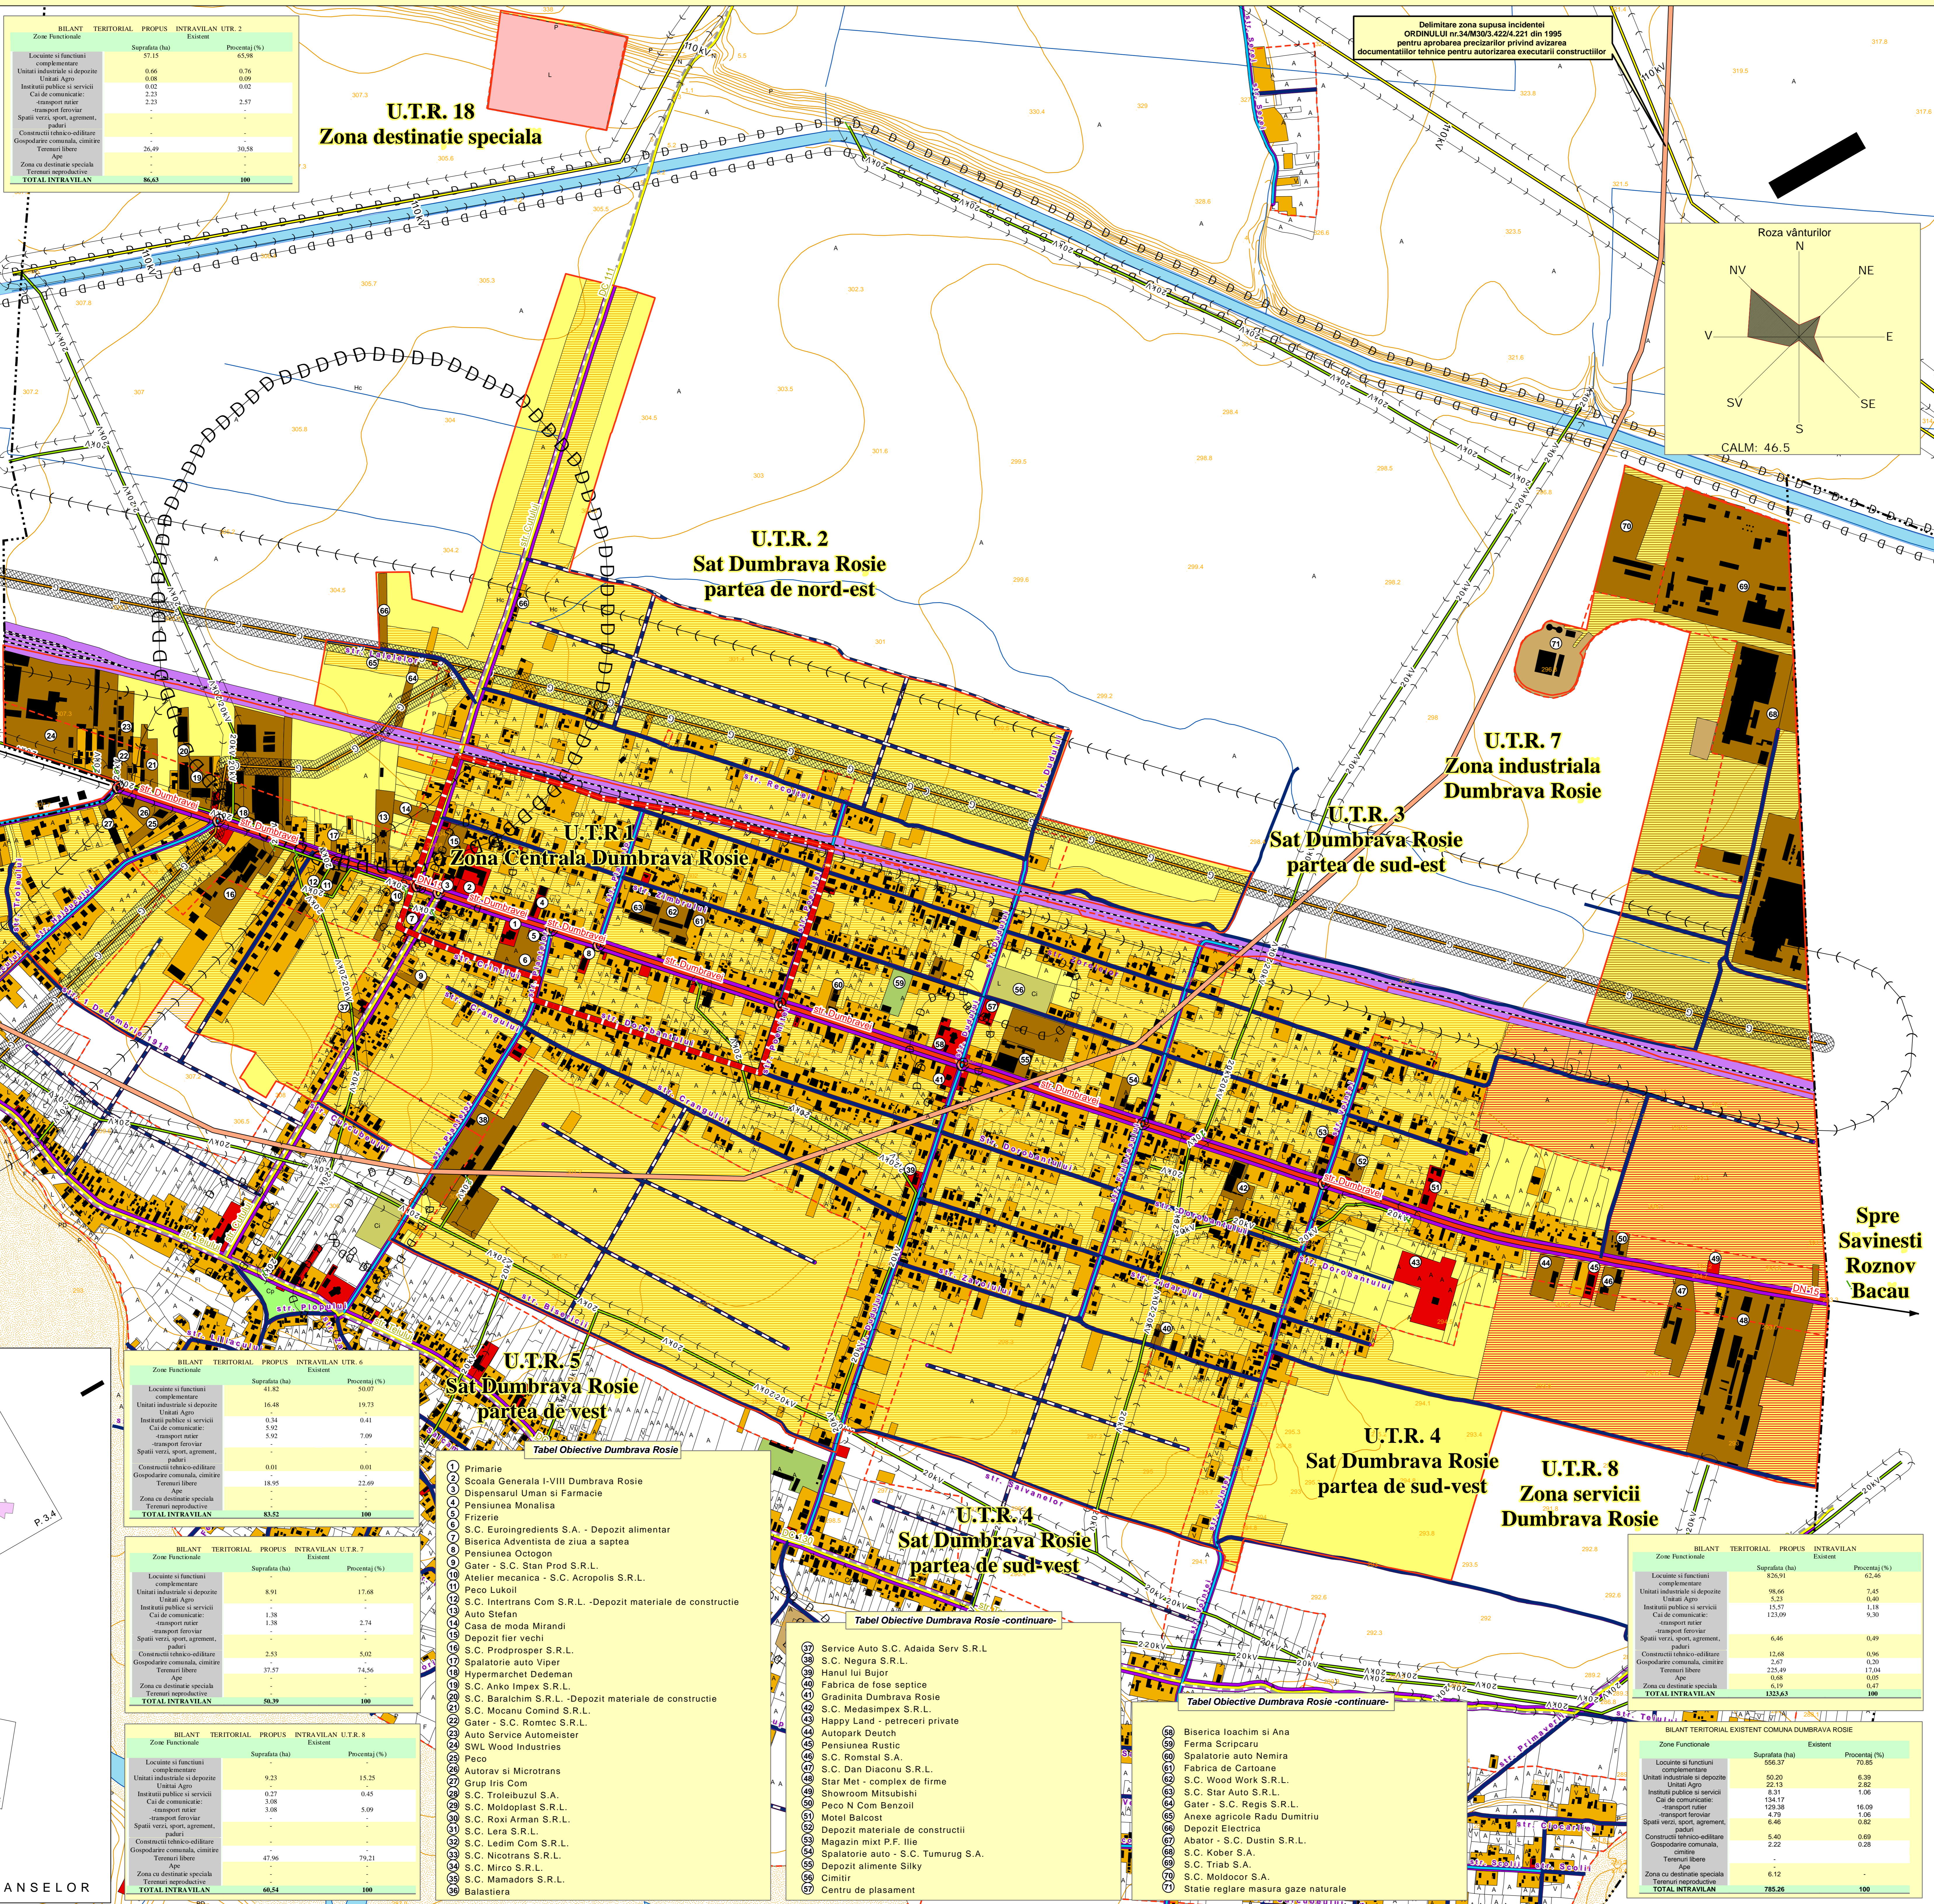

Tabel Obiective Dumbrava Rosie

- 1 Primarie
- 2 Scoala Generala I-VIII Dumbrava Rosie
- 3 Dispensari Uman si Farmacie
- 4 Pensione Monalisa
- 5 Frizer
- 6 S.C. Euroingredients S.A. - Depozit alimentar
- 7 Biserica Adventista de ziua a saptea
- 8 Pensiuena Octogon
- 9 Gater - S.C. Stan Prod S.R.L.
- 10 Atelier mecanica - S.C. Acropolis S.R.L.
- 11 Paco Lukoil
- 12 S.C. Intertrans Com S.R.L. - Depozit materiale de constructie
- 13 Auto Stefan
- 14 Depozit fier vechi
- 15 S.C. Prodprosper S.R.L.
- 16 Spalatorie auto Viper
- 17 Hypermarket Dedeman
- 18 S.C. Anko Impex S.R.L.
- 19 S.C. Baralchim S.R.L. - Depozit materiale de constructie
- 20 S.C. Mocanu Comind S.R.L.
- 21 Gater - S.C. Romtec S.R.L.
- 22 Auto Service Autoemster
- 23 SIVL Wood Industries
- 24 Pecco
- 25 Autorav si Microtrans
- 26 Grup Iris Com
- 27 S.C. Trolbuluzi S.A.
- 28 S.C. Moldoplast S.R.L.
- 29 S.C. Roxi Arman S.R.L.
- 30 S.C. Lera S.R.L.
- 31 S.C. Ledim Com S.R.L.
- 32 S.C. Nicotrans S.R.L.
- 33 S.C. Mirco S.R.L.
- 34 S.C. Manadors S.R.L.
- 35 Balastiera

Tabel Obiective Dumbrava Rosie -continuare-


Tabel Obiective Dumbrava Rosie -continuare-

- 60 Biserica Ioachim si Ana
- 61 Ferma Scripcaru
- 62 Spalatorie auto Nemira

SCHEMA DE DISPUNERE A PLANSELOR